



一楼
1/F

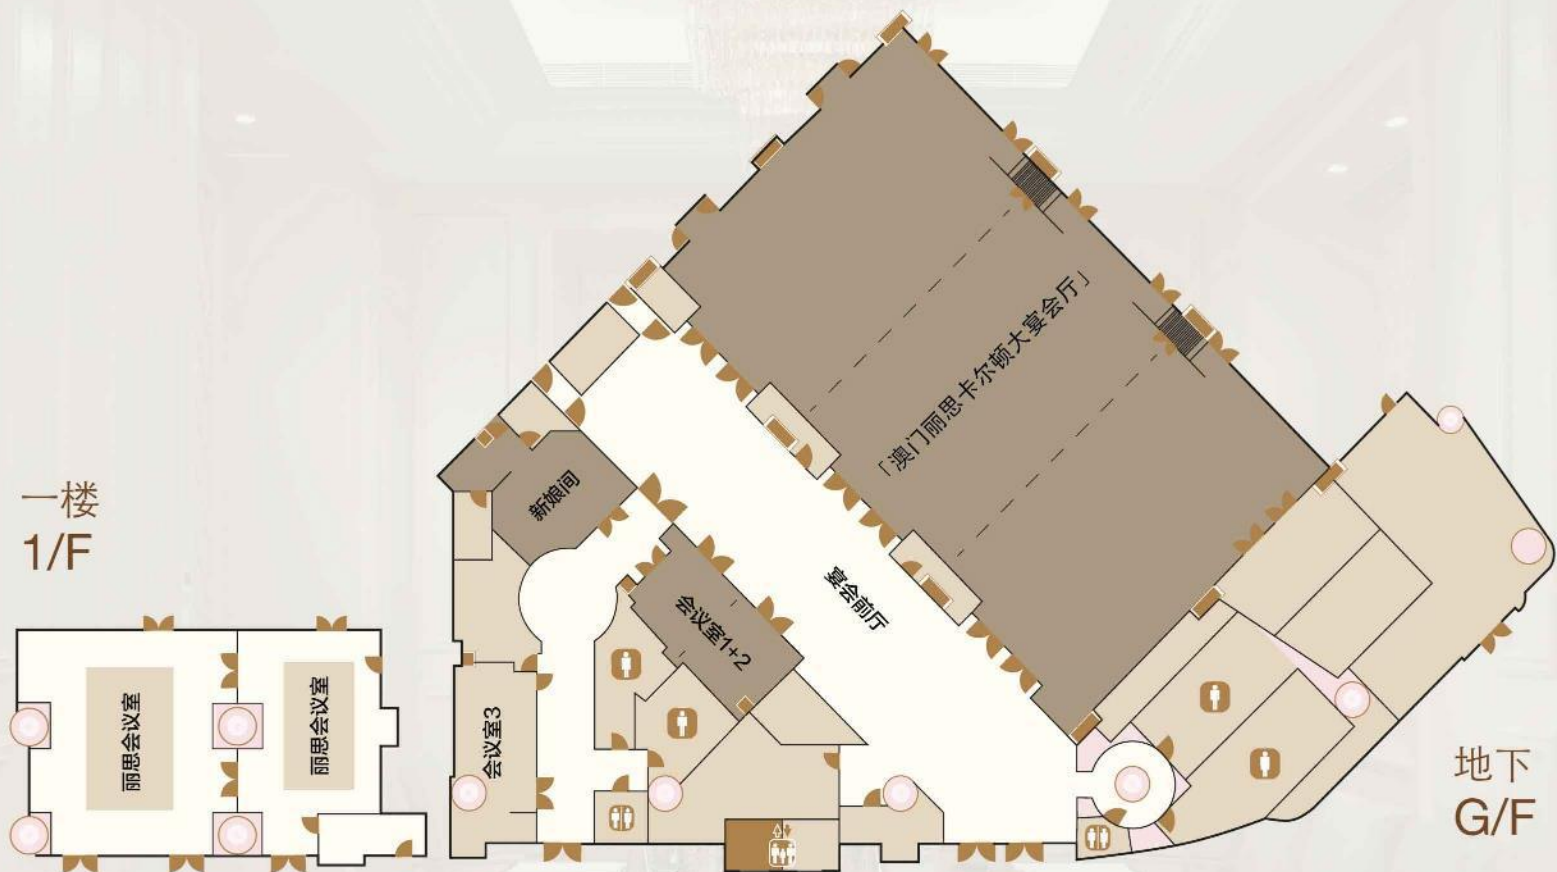

地下
G/F

酒店	場地	尺寸(米)				容量(人)							
						面積(平方米)	高度	長	寬	劇院	課堂	雞尾酒會	宴會
 THE RITZ-CARLTON MACAO	大宴会厅 1+2+3	750	7.4	37	21.2	780	306	600	510	111	-	-	-
	宴会厅 1 / 2 / 3	248	7.4	12.25	21.2	240	96	200	150	42	-	-	-
	宴会厅 1+2 / 2+3	496	7.4	24.5	21.2	510	198	400	330	78	-	-	-
	宴会前厅	264	7.4	33	8	-	-	250	-	-	-	-	-
	会议室 1+2	47	4.05	10.2	5.3	-	-	-	-	-	16	-	-
	会议室 3	34	4.05	6	5	-	-	-	-	-	10	-	-
	丽思会议室	68	4.05	10	8	-	-	-	-	-	12	-	-