

银河国际会议中心

崭新会展娱乐地标

非凡体验 瞩目亚洲




GALAXY™
INTERNATIONAL
CONVENTION CENTER
銀河國際會議中心




大步前行 崭新篇章

银河国际会议中心 (GICC) 将为澳门会展业开启新篇章，同时拓展银河娱乐集团在澳门的度假城版图。

银河国际会议中心，瞩目亚洲的崭新会展娱乐地标。这个世界级活动场地的会展空间总面积达40,000平方米，可举办多达8,500人的宴会活动或约16,000人的鸡尾酒会。位于中心地面层的无柱式展览馆，面积达10,000平方米，可容纳7,000位参展宾客，或举办近6,300人的宴会或约8,500人的鸡尾酒会。

位于银河国际会议中心内，银河综艺馆是澳门最大的室内综艺馆。无论是世界级巡回演唱会，还是令人热血沸腾的搏击之夜，拥有16,000个座位的银河综艺馆都为观众带来前所未有的体验。



与银河国际会议中心无缝连接的澳门安达仕酒店，是一家彰显本地艺术的时尚生活酒店，提供超过700间客房和套房，以及多样的餐饮选择。

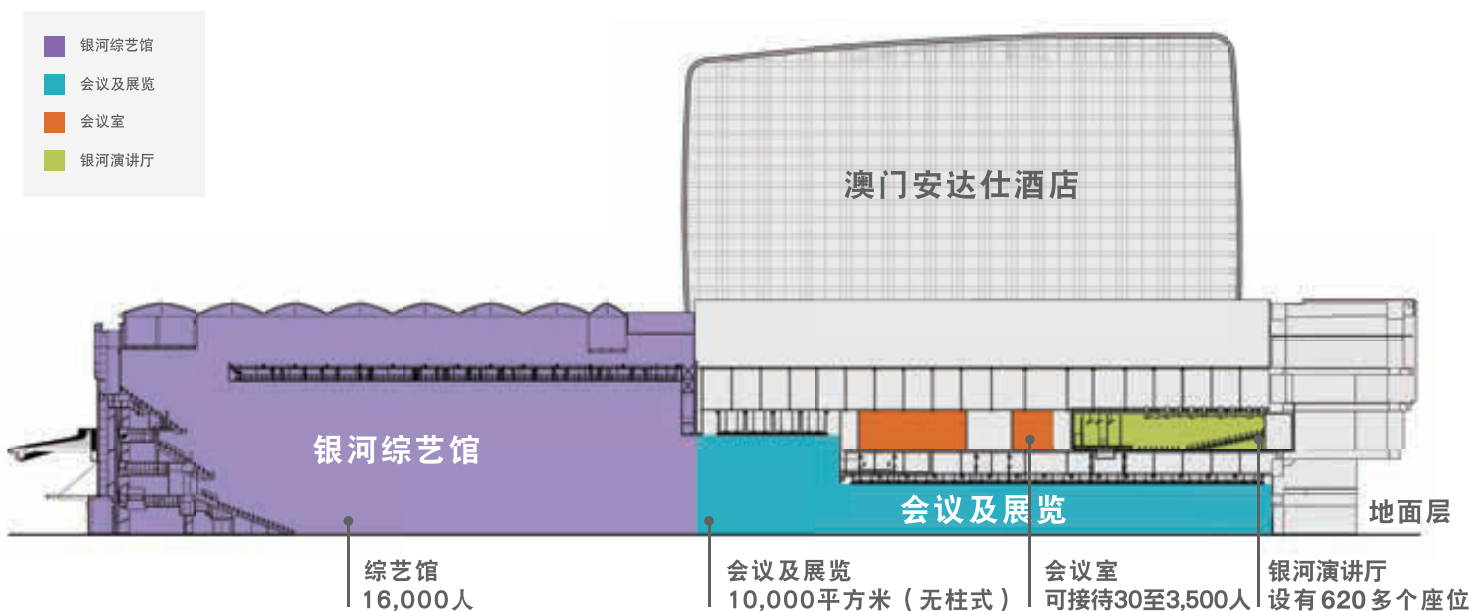

01 会议

顶峰之荟 崭新天地

地面层有约4,000平方米、高9米的会议空间，可分隔成3个隔音效果优越的会议厅。各会议厅具备内置视听系统，并设有最先进的可编程式LED天花板，能够为不同类型的活动打造最佳气氛。

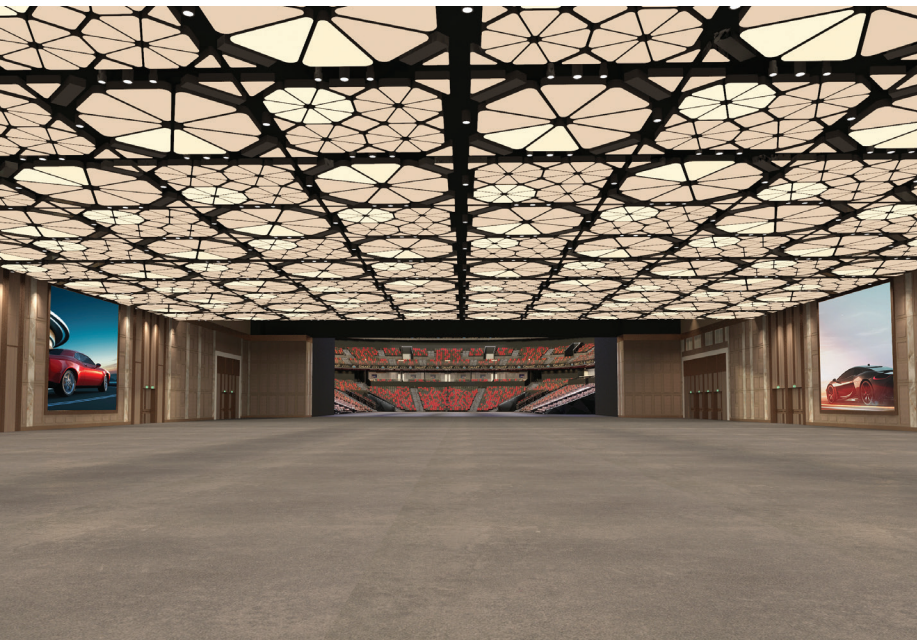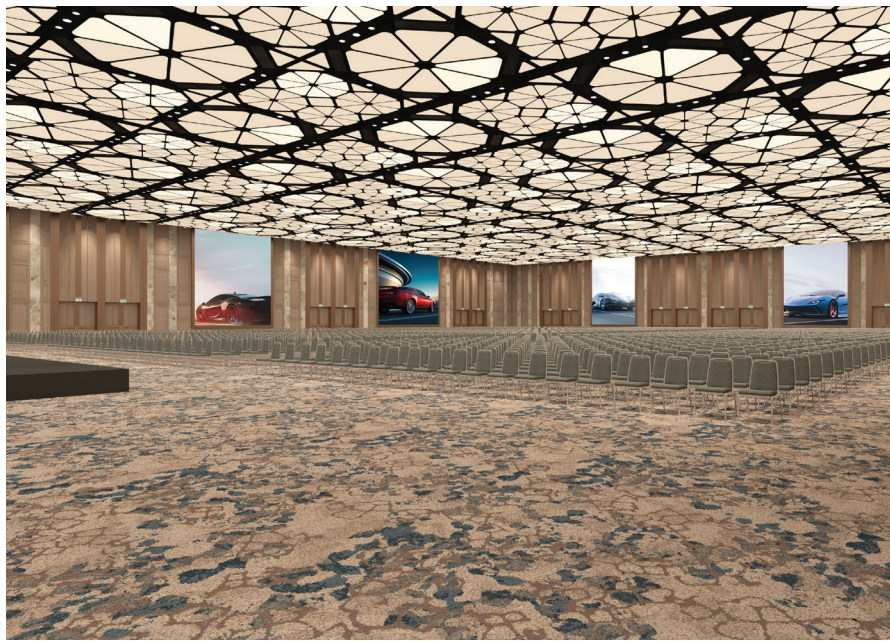

02 展览

大小展会 灵活布局

银河国际会议中心的面积为10,000平方米，可容纳多达7,000位宾客，设有连接展览馆的直达车道，是举办各类展览的理想场地。一览无遗的无柱式空间可分隔为多个独立展览馆，隔音效果极佳，适合举办不同类型的展览。货运车辆可直接驶入展览馆，方便装卸；最先进的悬吊系统，使用简便；每个展览馆配备完善的水、电、通讯及餐饮设施。这一切都让布展及后勤工作更为简单便捷。



03 宴会

星级餐饮 卓越之选

银河国际会议中心灵活多变，可容纳多达2,600人，以最佳服务及高超厨艺打动每一位宾客。经验丰富的主厨为大小宴会活动精心设计多元化菜单，确保所有活动由始至终完美无瑕。附设高解析度大屏幕，前端科技创造的全方位视听效果，让宾客在惊艳的气氛中，置身全新境地。

04 银河综艺馆

顶级盛事 国际首选

银河综艺馆是澳门最大的室内综艺馆。无论是世界级巡回演唱会，还是令人热血沸腾的搏击之夜，拥有16,000个座位的银河综艺馆都为观众带来前所未有的体验。银河综艺馆提供灵活定制的空间，可迎合中央舞台、三面舞台及拳击台等设置。尖端高清播放技术及无视觉遮挡设计，创造了360度全方位视听享受。馆内还设有8间贵宾包厢，宾客可在奢华私密的氛围中轻松交流。



05 宴会厅及会议室

理想空间 全盘满足

除了大型活动场地之外，银河国际会议中心的会议室间隔灵活，可迎合来自世界各地的企业客人及会议贵宾，33间会议室可容纳超过3,500位宾客，适合举行各类活动。所有会议室均配置全套视听系统、连接数据传输及电子通信设备，尽善尽美，满足您与尊贵宾客的要求。


06 银河演讲厅

专业空间 多元灵活

可容纳620多位宾客的世界级银河演讲厅，配备最尖端的视听、音响、灯光及演讲设备。厅内设有多功能悬吊系统、方便直达的载货升降机及一个承载量为5kN/m²的固定舞台，让后勤与布置工作更简便轻松。从主题演讲、开幕典礼、文化音乐表演乃至各类产品发布会，这个达世界级最高标准的银河演讲厅都是最佳首选。




平面图概览

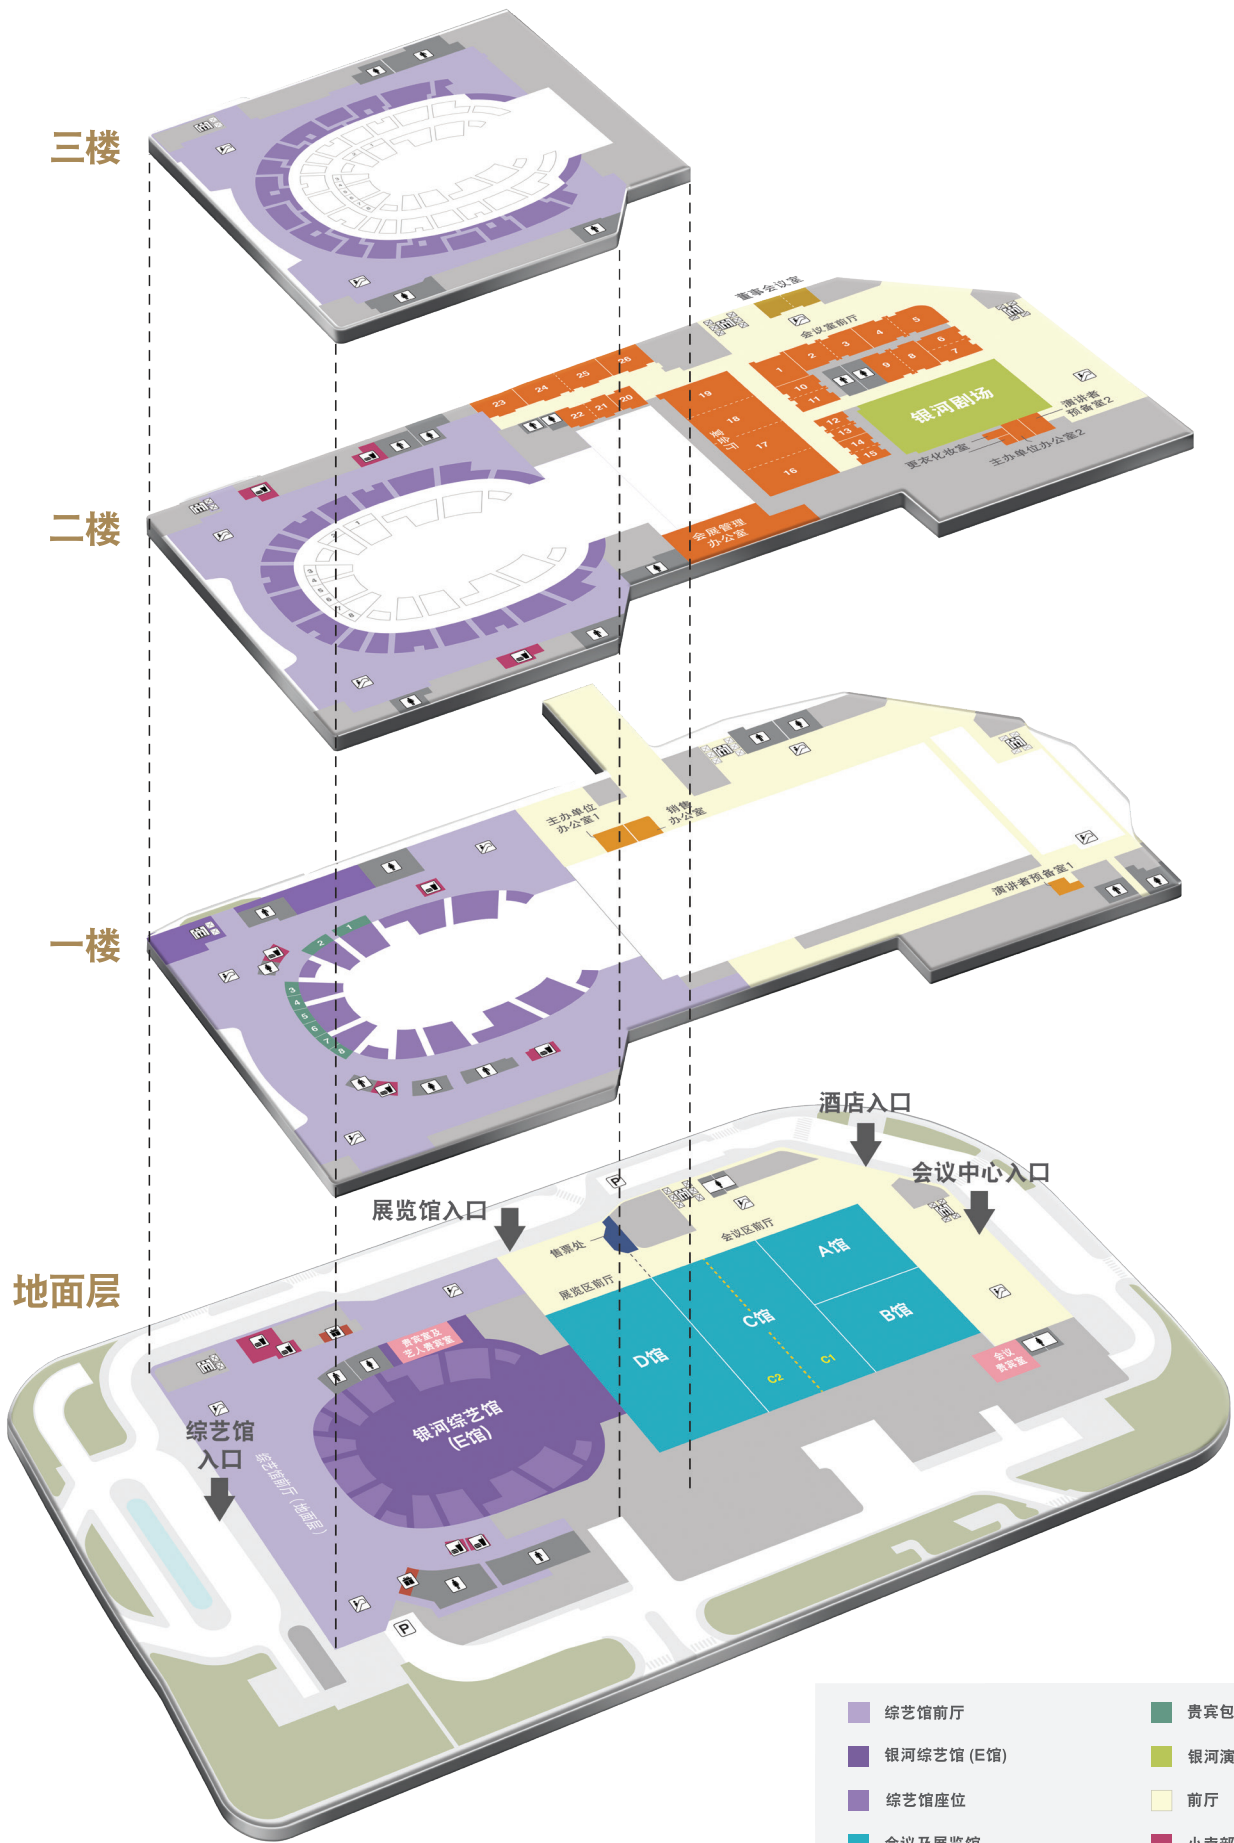

- | | |
|------------|-------|
| 综艺馆前厅 | 贵宾包厢 |
| 银河综艺馆 (E馆) | 银河演讲厅 |
| 综艺馆座位 | 前厅 |
| 会议及展览馆 | 小卖部 |
| 贵宾室及艺人贵宾室 | 售票处 |
| 会议室 | 洗手间 |
| 董事会议室 | 后勤区 |
| 纪念品商店 | |

地面层

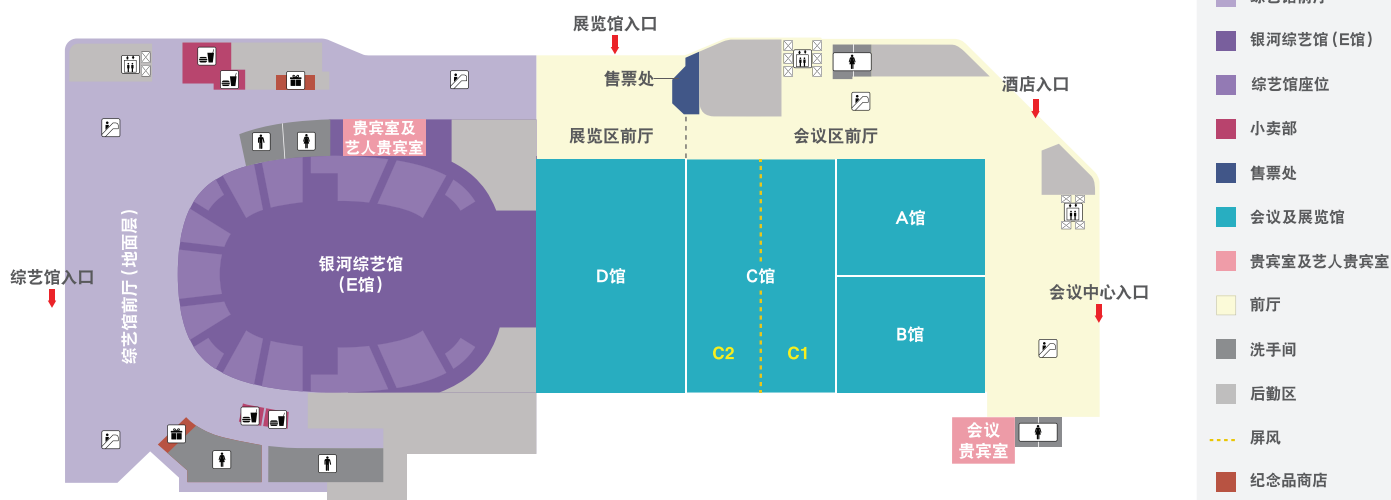

全展览空间

展览面积约为**10,000平方米**，采用无柱式设计，适合举办大型国际展览。
灵活的布局能够切合不同展览的主题，同时可放置**533个展览摊位**（3米 x 3米）。



可扩展的综艺馆 + 1个展览馆

这个空间可以分为**2个区域**：
可扩展的综艺馆（伸延至展馆可举办拳击赛事）；1个大型的会议 / 展览 / 宴会场地。
可扩展的综艺馆能容纳**16,000位宾客**。



综艺馆 + 1个展览馆

这个空间可以分为**2个区域**：
1个综艺馆；1个大型的会议 / 展览 / 宴会场地。
综艺馆能容纳**12,000位宾客**。



综艺馆 + 2个展览馆

这个空间可以分为**3个区域**：
1个综艺馆；2个展览馆。
3个区域可同时举办不同活动。



综艺馆 + 2个展览馆

这个空间可以分为**3个区域**：
1个综艺馆；1个大型宴会场地（可容纳200张宴会餐桌）；1个展览馆。
3个区域可同时举办不同活动。



综艺馆 + 3个展览馆


这个空间可以分为**4个区域**：
1个综艺馆及3个独立展览馆；可同时举办表演、会议、展览或宴会。



综艺馆 + 4个展览馆

这个空间可以分为**5个区域**：
1个综艺馆及4个独立展览馆；可同时举办表演、主题论坛、展览、宴会或会议。

二楼

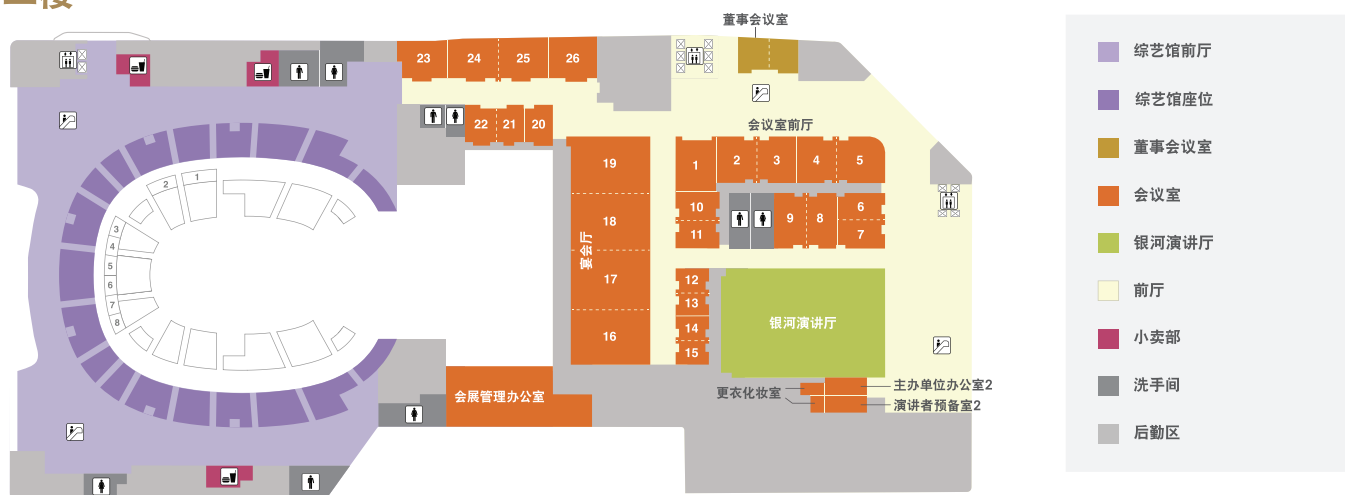

会议室

多间会议室提供灵活的间隔组合（可容纳超过3,500位宾客），适合分组讨论会等

银河演讲厅

面积：1,036平方米
容纳人数：621个座位（剧院模式）

主要配套设施



车辆停泊

- 为指定嘉宾提供专用停车位
- 度假城可供应1,080个额外停车位



通讯设施

- 最新的Wi-Fi 6技术进一步扩展宽频、降低网络延迟和确保零数据遗失，让网络连接畅通无阻，而5G无线网络则让数据传送更高效和流畅
- 观众可享受高质量实时VR和AR体验、视频直播和现场投票，让运行操作更流畅



餐饮服务

- 综艺馆设有11间小卖部
- 1个中央厨房及2个辅助厨房
- 流动小食亭
- 2间餐厅



货物装卸

地库设有10个货车装卸位置，2个直接通往场馆和综艺馆的入口



活动前厅

超过6,000平方米的活动前厅



影音设备

完善的影音设备支援



升降机

- 14部载客升降机
- 4部货运升降机，可载重达4,500公斤
- 10部服务升降机，可载重达800至2,000公斤
- 1部载车货运升降机，可载重达7,200公斤
- 29部扶手电梯



电力供应

- 电压230V（单相）/ 400V（三相）；50Hz
- #### 综艺馆
- 地面可供应1,800A @ 400V的总电流，供活动制作之用
 - 悬吊层可供应400A @ 400V的总电流，供悬吊及灯光之用
- #### 会议及展览馆
- 地面可供应1,600A @ 400V的总电流，供制作之用



商业服务

提供场内商务服务：传真、影印、快递邮件、包装及印刷等



净空高度

- A馆、B馆及C馆：由地面至桁架底部9米
- D馆：由地面至桁架底部20米
- E馆：由地面至桁架底部28米
- 会议室：由地面至天花4-6米



客户服务

- 自动柜员机
- 礼宾服务、餐厅资讯及预订



电子屏幕

银河国际会议中心室内及室外多个位置均设有电子屏幕和场地指引标识，助力推广各项活动，增强对与会者、访客和路人的吸引力



EVENT STUDIO 顶级策划 兑现远见

我们相信共创的力量。我们进驻的创意策展团队EVENT STUDIO拥有丰富经验，通过与EVENT STUDIO团队合作，会展策划者可尽享会展一站式服务，同时为会展活动打造高端定制的体验。EVENT STUDIO团队的工作远超越传统的会展活动策划理念，通过构思创意概念，赋予会展活动实质的影响力。此外，从场地选择、概念化主题、装饰布置、视觉及灯光效果、娱乐元素到市场推广协调等方面，团队都可根据活动宾客的需求量身定制，向主办方提供一切所需的协助。从您的活动策划开始，我们的策展团队便与您紧密合作，确保每一个细节都完美无瑕。

面积及容纳人数

楼层	场地	平方米 (m²)	剧院模式†		课室模式†		鸡尾酒会*		宴会*		U型		行政会议室		中空形		展位 (3x3)m²	
			容纳人数	容纳人数	容纳人数	容纳人数	容纳人数	容纳人数	容纳人数	容纳人数	容纳人数	容纳人数	容纳人数	容纳人数	容纳人数	容纳人数	容纳人数	容纳人数
地面层	A馆	723	636		412		687		504		-		-		-		43	
	B馆	725	638		413		689		504		-		-		-		44	
	C馆	1,930	1,698		1,100		1,834		1,344		-		-		-		116	
	D馆 (展览馆)	1,600	1,408		912		1,520		1,116		-		-		-		96	
	E馆 (综艺馆)	3,250	2,860		1,853		3,088		2,268		-		-		-		195	
	A+B	1,488	1,274		825		1,376		1,008		-		-		-		87	
	A+B+C	3,713	3,572		2,100		3,527		2,592		-		-		-		223	
	A+B+C+D	5,638	4,961		3,214		5,356		3,936		-		-		-		338	
	A+B+C1	2,597	2,285		1,480		2,467		1,812		-		-		-		156	
	C2+D	2,740	2,411		1,562		2,603		1,920		-		-		-		164	
	A+B+C+D+E	8,888	7,821		5,066		8,444		6,216		-		-		-		533	
	会议贵宾室	65	-		-		-		-		20		-		-		-	
	会议区前厅	2,164	-		-		1,900		-		-		-		-		-	
	展览区前厅	617	-		-		550		-		-		-		-		-	
总前厅	2,781	-		-		2,450		-		-		-		-		-		
一楼	演讲者预备室 1	38	-		-		-		-		-		-		-		-	
	主办单位办公室 1	57	-		-		-		-		-		-		-		-	
二楼	会议室 1	122	112		72		115		72		24		48		36		-	
	会议室 2	104	199	106	176	67	114	102	190	72	132	21	40	43	80	32	60	-
	会议室 3	95	190	92	176	60	114	92	190	60	132	19	40	39	80	29	60	-
	会议室 4	102	190	104	194	64	126	99	210	72	144	21	44	42	88	31	66	-
	会议室 5	88	190	96	194	67	126	109	210	72	144	23	44	46	88	35	66	-
	会议室 6	67	142	67	121	38	78	63	130	36	84	13	27	26	55	20	41	-
	会议室 7	75	142	67	121	44	78	71	130	48	84	15	27	30	55	23	41	-
	会议室 8	93	190	96	171	63	111	88	184	72	144	19	39	37	78	28	58	-
	会议室 9	97	190	96	171	63	111	92	184	72	144	19	39	39	78	29	58	-
	会议室 10	66	131	73	120	52	78	64	129	48	96	13	27	27	54	20	41	-
	会议室 11	65	131	73	120	52	78	64	129	48	96	13	27	27	54	20	41	-
	会议室 12	41	82	40	74	27	48	40	80	24	48	8	17	17	34	13	25	-
	会议室 13	41	82	40	74	27	48	40	80	24	48	8	17	17	34	13	25	-
	会议室 14	41	82	40	74	27	48	40	80	24	48	8	17	17	34	13	25	-
	会议室 15	41	82	40	74	27	48	40	80	24	48	8	17	17	34	13	25	-
	会议室 16	268	539	298	482	180	312	261	521	168	384	55	110	110	219	83	164	-
	会议室 17	271	539	300	482	180	312	261	521	168	384	55	110	110	219	83	164	-
	会议室 16+17连200m²前厅	739	661		428		713		540		150		300		225		-	
	会议室 18	233	463	244	462	140	299	224	499	168	324	47	105	94	210	71	158	-
	会议室 19	230	463	242	462	140	299	224	499	168	324	47	105	94	210	71	158	-
	会议室 18+19连170m²前厅	633	568		368		614		468		129		258		194		-	
	会议室 16+17+18+19连370m²前厅	1,372	1,229		796		1,327		1,008		279		559		419		-	
	会议室 20	60	68		32		60		48		13		25		19		-	
	会议室 21	69	139	76	121	36	79	66	131	48	96	14	28	28	55	21	41	-
	会议室 22	70	139	76	121	36	79	65	131	48	96	14	28	27	55	20	41	-
	会议室 23	101	114		69		101		72		21		42		32		-	
	会议室 24	110	207	124	188	69	122	107	203	72	144	23	43	45	86	34	64	-
	会议室 25	97	207	124	188	69	122	107	203	72	144	23	43	45	86	34	64	-
	会议室 26	108	124		69		104		72		22		44		33		-	
	会议室 1 至 26	2,755	-		-		2,737		-		-		-		-		-	
	董事会议室	92	112		80		97		72		20		41		31		-	
	董事会议室会客区	96	60		40		65		48		14		27		20		-	
	主办单位办公室 2	29	-		-		-		-		-		-		-		-	
演讲者预备室 2	37	-		-		-		-		-		-		-		-		
银河演讲厅	1,036	621		-		-		-		-		-		-		-		
会议室前厅	2,637	-		-		2,300		-		-		-		-		-		

综艺馆	容纳人数
三面舞台	12,500
中央舞台*	15,000
拳击台*	16,000
体育赛事	12,600
综艺馆前厅 (地面层)	3,898

* 伸延至展览馆可容纳最多的人数
† 包含舞台可容纳最多的人数
‡ 没有包含舞台可容纳最多的人数


银河国际会议中心
「澳門銀河™」综合度假城 澳门路氹城
预订热线: +853 8883 1628 传真: +853 8883 3988
电邮: sales@galaxyentertainment.com
网页: galaxyicc.com



LinkedIn

电子报

微信

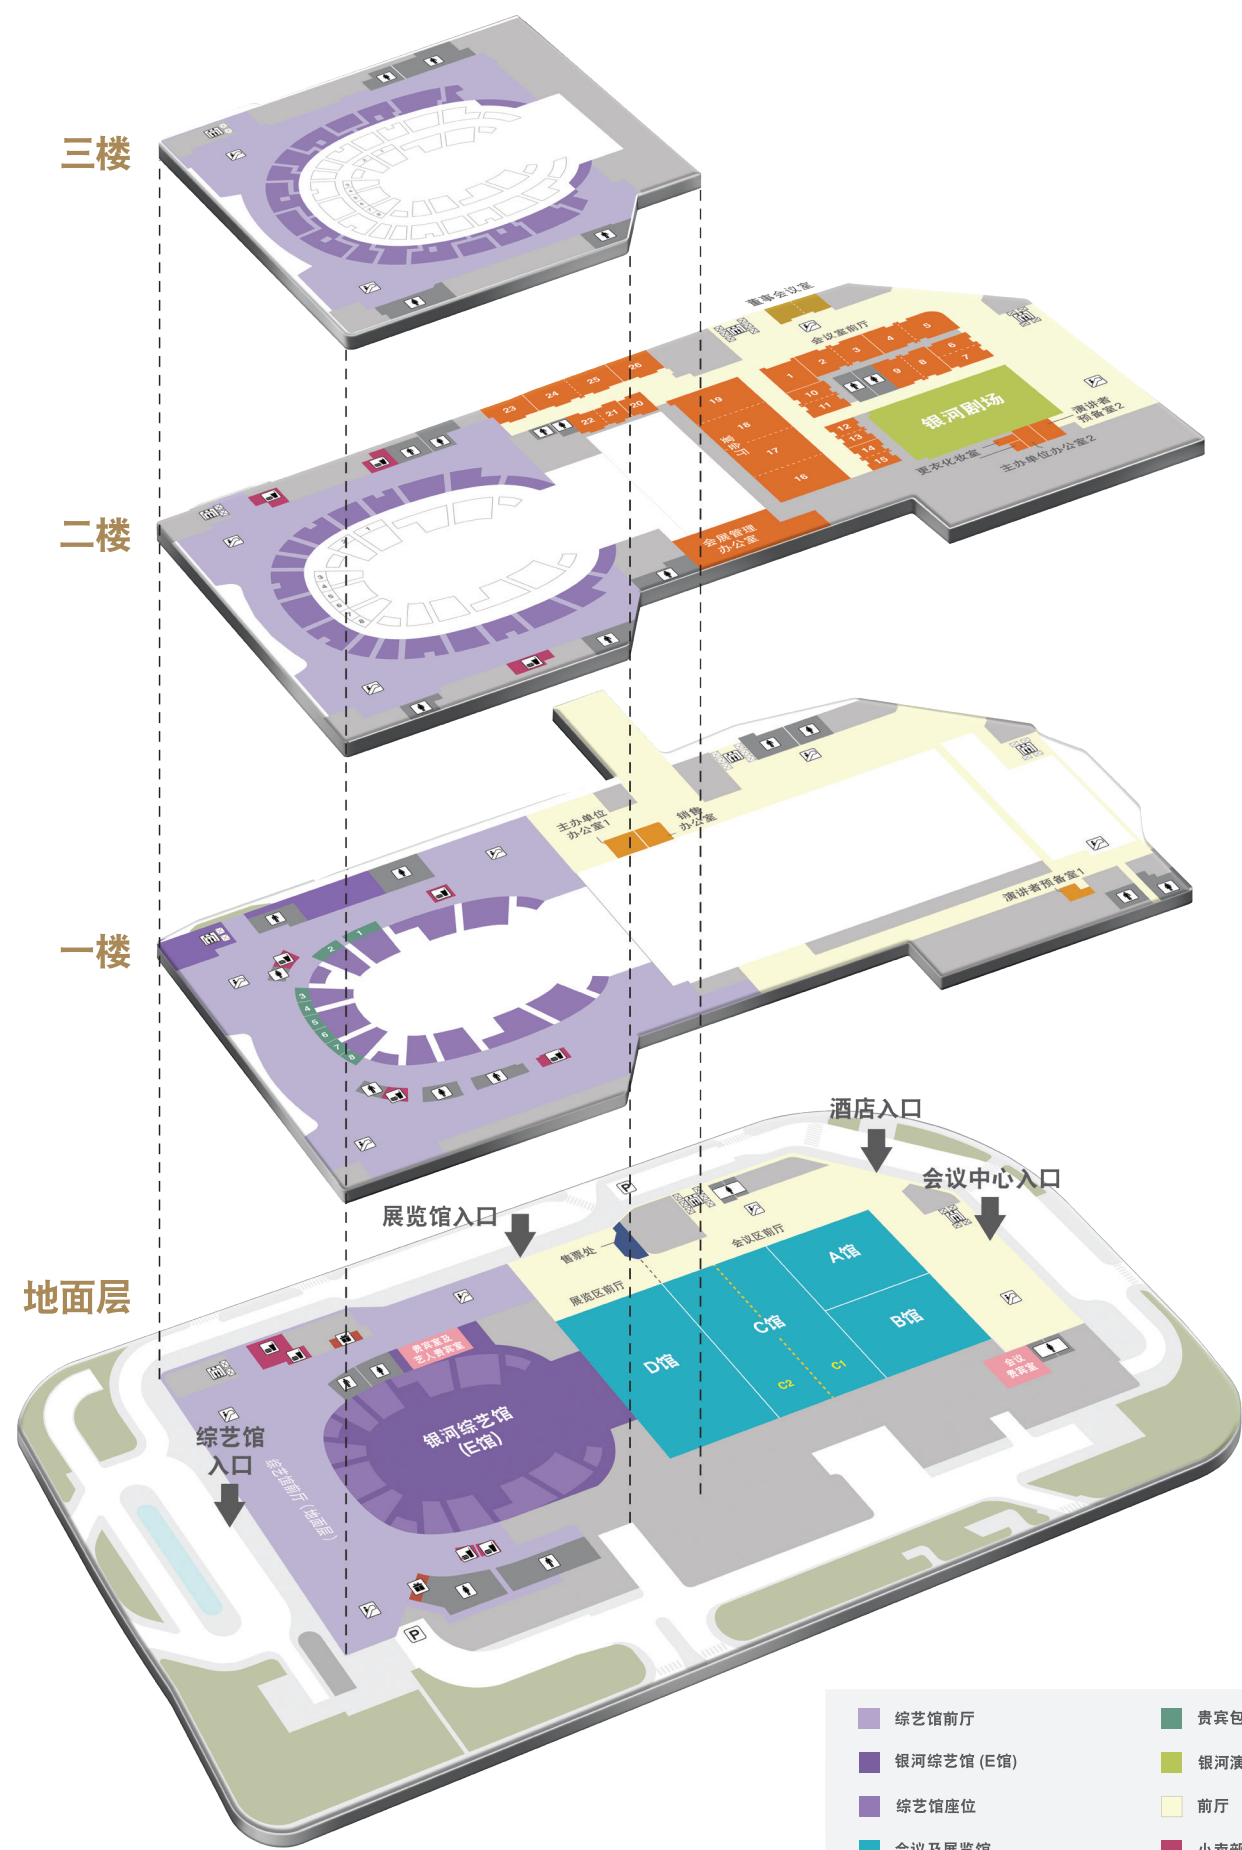

楼层	场地	平方米 (m²)	剧院模式*	课室模式*	鸡尾酒会*	宴会*	U型	行政会议室	中空形	展位 (3x3)m²								
地面层	A馆	723	636	412	687	504	-	-	-	43								
	B馆	725	638	413	689	504	-	-	-	44								
	C馆	1,930	1,698	1,100	1,834	1,344	-	-	-	116								
	D馆 (展览馆)	1,600	1,408	912	1,520	1,116	-	-	-	96								
	E馆 (综艺馆)	3,250	2,860	1,853	3,088	2,268	-	-	-	195								
	A+B	1,488	1,274	825	1,376	1,008	-	-	-	87								
	A+B+C	3,713	3,572	2,100	3,527	2,592	-	-	-	223								
	A+B+C+D	5,638	4,961	3,214	5,356	3,936	-	-	-	338								
	A+B+C1	2,597	2,285	1,480	2,467	1,812	-	-	-	156								
	C2+D	2,740	2,411	1,562	2,603	1,920	-	-	-	164								
A+B+C+D+E	8,888	7,821	5,066	8,444	6,216	-	-	-	533									
会议贵宾室	65	-	-	-	-	20	-	-	-	-								
会议区前厅	2,164	-	-	1,900	-	-	-	-	-	-								
展览区前厅	617	-	-	550	-	-	-	-	-	-								
总前厅	2,781	-	-	2,450	-	-	-	-	-	-								
演讲者预备室 1	38	-	-	-	-	-	-	-	-	-								
主办单位办公室 1	57	-	-	-	-	-	-	-	-	-								
一楼	会议室 1	122	112	72	115	72	24	48	36	-								
	会议室 2	104	199	106	176	67	114	102	190	72	21	43	32	60	-			
	会议室 3	95	92	92	176	60	114	92	190	60	132	19	40	39	80	29	60	-
	会议室 4	102	190	104	194	64	126	99	210	72	144	21	44	42	88	31	66	-
	会议室 5	88	67	96	109	67	126	109	210	72	144	23	46	46	35	66	-	-
	会议室 6	67	67	67	121	38	78	63	130	36	84	13	27	26	20	41	-	-
	会议室 7	75	142	67	121	44	78	71	130	48	84	15	30	30	23	41	-	-
	会议室 8	93	190	96	171	63	111	88	184	72	144	19	39	37	28	58	-	-
	会议室 9	97	97	96	171	63	111	92	184	72	144	19	39	39	29	58	-	-
	会议室 10	66	73	73	120	52	78	64	129	48	96	13	27	27	20	41	-	-
	会议室 11	65	131	73	120	52	78	64	129	48	96	13	27	27	20	41	-	-
	会议室 12	41	41	40	74	27	48	40	80	24	48	8	17	17	13	25	-	-
	会议室 13	41	82	40	74	27	48	40	80	24	48	8	17	17	13	25	-	-
	会议室 14	41	82	40	74	27	48	40	80	24	48	8	17	17	13	25	-	-
	会议室 15	41	41	40	74	27	48	40	80	24	48	8	17	17	13	25	-	-
	会议室 16	268	539	298	482	180	312	261	521	168	384	55	110	110	219	83	164	-
	会议室 17	271	300	300	482	180	312	261	521	168	384	55	110	110	219	83	164	-
二楼	会议室 16+17连200m²前厅	739	661	428	713	540	150	300	225	-	-	-	-	-	-	-	-	
	会议室 18	233	244	244	462	140	299	224	499	168	324	47	105	94	210	71	158	-
	会议室 19	230	463	242	462	140	299	224	499	168	324	47	105	94	210	71	158	-
	会议室 18+19连170m²前厅	633	568	368	614	468	129	258	194	-	-	-	-	-	-	-	-	
	会议室 16+17+18+19连370m²前厅	1,372	1,229	796	1,327	1,008	279	559	419	-	-	-	-	-	-	-	-	
	会议室 20	60	68	68	32	60	48	13	25	19	-	-	-	-	-	-	-	
	会议室 21	69	139	76	121	36	79	66	131	48	96	14	28	28	21	41	-	-
	会议室 22	70	76	76	121	36	79	65	131	48	96	14	28	27	20	41	-	-
	会议室 23	101	114	114	69	101	72	21	42	32	-	-	-	-	-	-	-	
	会议室 24	110	207	124	188	69	122	107	203	72	144	23	43	45	86	34	64	-
会议室 25	97	124	124	188	69	122	107	203	72	144	23	43	45	86	34	64	-	
会议室 26	108	124	124	69	104	72	22	44	33	-	-	-	-	-	-	-		
会议室 1至26	2,755	-	-	-	2,737	-	-	-	-	-	-	-	-	-	-	-	-	
董事会议室	92	112	80	97	72	20	41	31	-	-	-	-	-	-	-	-	-	
董事会议室会客区	96	60	40	65	48	14	27	20	-	-	-	-	-	-	-	-	-	
主办单位办公室 2	29	-	-	-	-	-	-	-	-	-	-	-	-	-	-	-	-	
演讲者预备室 2	37	-	-	-	-	-	-	-	-	-	-	-	-	-	-	-	-	
银河演讲厅	1,036	621	-	-	2,300	-	-	-	-	-	-	-	-	-	-	-	-	
会议室前厅	2,637	-	-	-	-	-	-	-	-	-	-	-	-	-	-	-	-	
综艺馆	三面舞台	12,500	-	-	-	-	-	-	-	-	-	-	-	-	-	-	-	
	中央舞台*	15,000	-	-	-	-	-	-	-	-	-	-	-	-	-	-	-	
	拳击台*	16,000	-	-	-	-	-	-	-	-	-	-	-	-	-	-	-	
	体育赛事	12,600	-	-	-	-	-	-	-	-	-	-	-	-	-	-	-	
	综艺馆前厅 (地面层)	3,898	-	-	-	-	-	-	-	-	-	-	-	-	-	-	-	

* 伸展至展览馆可容纳最多的人数
* 包含舞台可容纳最多的人数
* 没有包含舞台可容纳最多的人数

银河国际会议中心

崭新会展娱乐地标 非凡体验 瞩目亚洲



银河国际会议中心
「澳門銀河™」综合度假城 澳门路氹城
预订热线: +853 8883 1628 传真: +853 8883 3988
电邮: sales@galaxyentertainment.com
网页: galaxyicc.com




大步前行 崭新篇章

银河国际会议中心 (GICC) 将为澳门会展业开启新篇章, 同时拓展银河娱乐集团在澳门的度假城版图。

银河国际会议中心, 瞩目亚洲的崭新会展娱乐地标。这个世界级活动场地的会展空间总面积达40,000平方米, 可举办多达8,500人的宴会活动或约16,000人的鸡尾酒会。位于中心地面层的无柱式展览馆, 面积达10,000平方米, 可容纳7,000位参展宾客, 或举办近6,300人的宴会或约8,500人的鸡尾酒会。

位于银河国际会议中心内, 银河综艺馆是澳门最大的室内综艺馆。无论是世界级巡回演唱会, 还是令人热血沸腾的搏击之夜, 拥有16,000个座位的银河综艺馆都为观众带来前所未有的体验。



与银河国际会议中心无缝连接的澳门安达仕酒店, 是一家彰显本地艺术的时尚生活酒店, 提供超过700间客房和套房, 以及多样的餐饮选择。

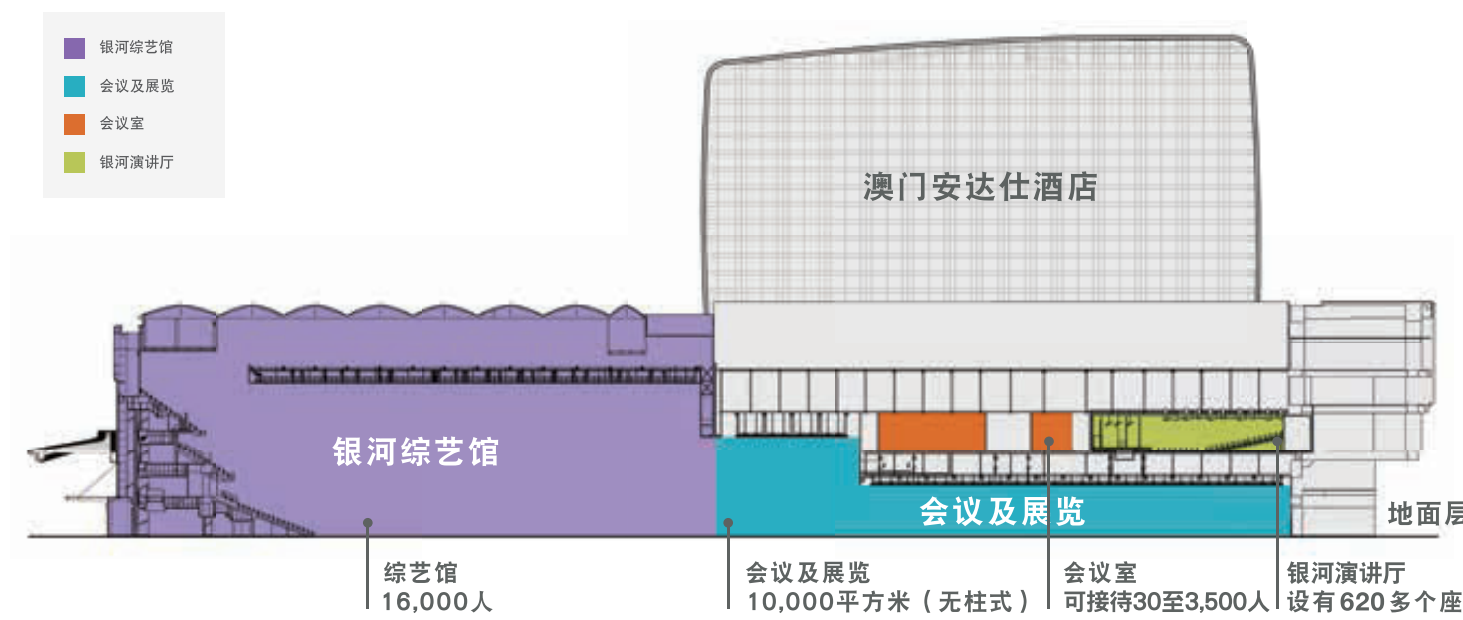

01 会议

顶峰之荟 崭新天地

地面层有约4,000平方米、高9米的会议空间，可分隔成3个隔音效果卓越的会议厅。各会议厅具备内置视听系统，并设有最先进的可编程式LED天花板，能够为不同类型的活动打造最佳气氛。

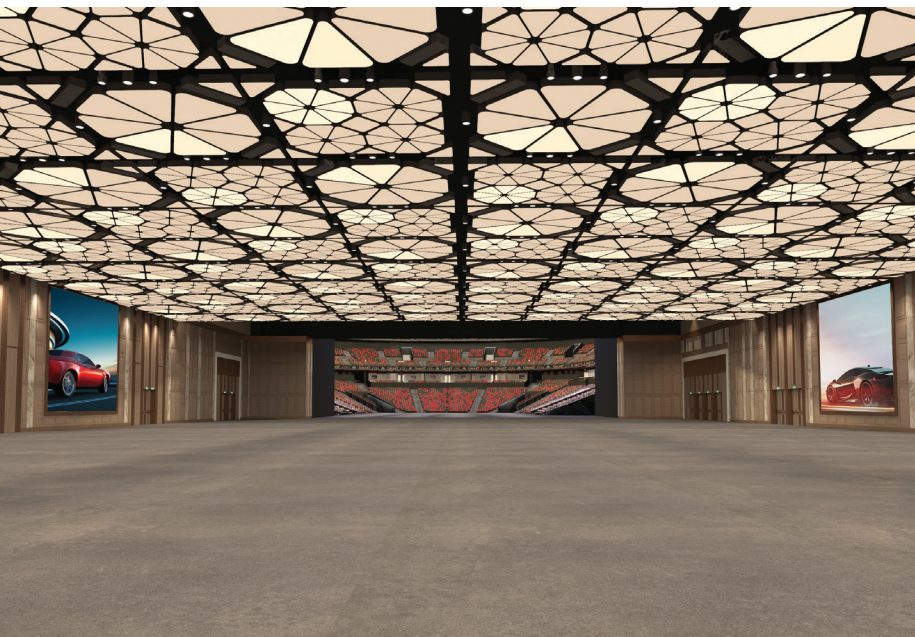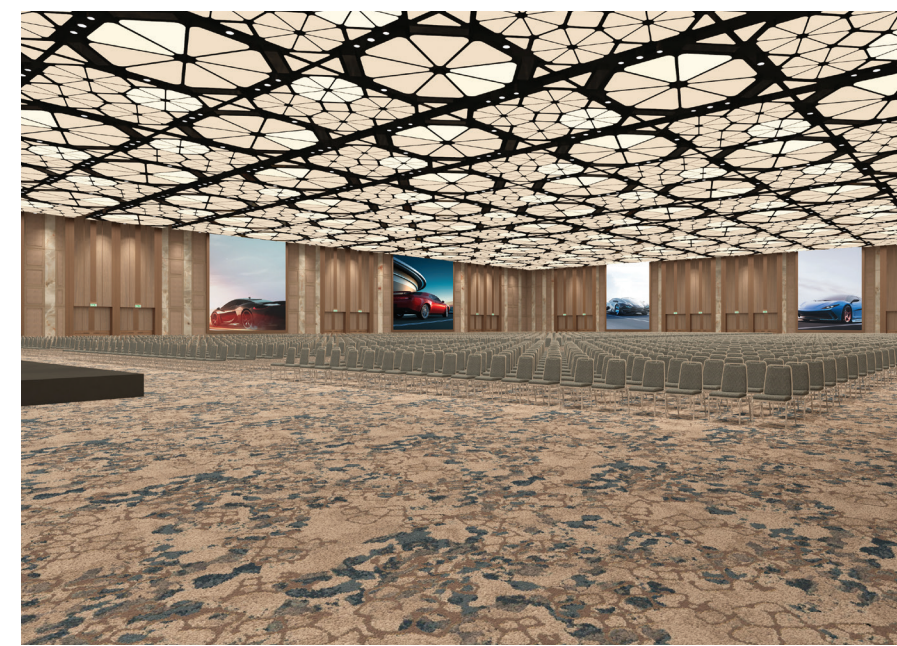

02 展览

大小展会 灵活布局

银河国际会议中心的面积为10,000平方米，可容纳多达7,000位宾客，设有连接展览馆的直达车道，是举办各类展览的理想场地。一览无遗的无柱式空间可分隔为多个独立展览馆，隔音效果极佳，适合举办不同类型的展览。货运车辆可直接驶入展览馆，方便装卸；最先进的悬吊系统，使用简便；每个展览馆配备完善的水、电、通讯及餐饮设施。这一切都让布展及后勤工作更为简单便捷。



03 宴会


星级餐饮 卓越之选

银河国际会议中心灵活多变，可容纳多达2,600人，以最佳服务及高超厨艺打动每一位宾客。经验丰富的主厨为大小宴会活动精心设计多元化菜单，确保所有活动由始至终完美无瑕。附设高解析度大屏幕，前端科技创造的全方位视听效果，让宾客在惊艳的气氛中，置身全新境地。

04 银河综艺馆

顶级盛事 国际首选

银河综艺馆是澳门最大的室内综艺馆。无论是世界级巡回演唱会，还是令人热血沸腾的搏击之夜，拥有16,000个座位的银河综艺馆都为观众带来前所未有的体验。银河综艺馆提供灵活定制的空间，可迎合中央舞台、三面舞台及拳击台等设置。尖端高清播放技术及无视觉遮挡设计，创造了360度全方位视听享受。馆内还设有8间贵宾包厢，宾客可在奢华私密的氛围中轻松交流。

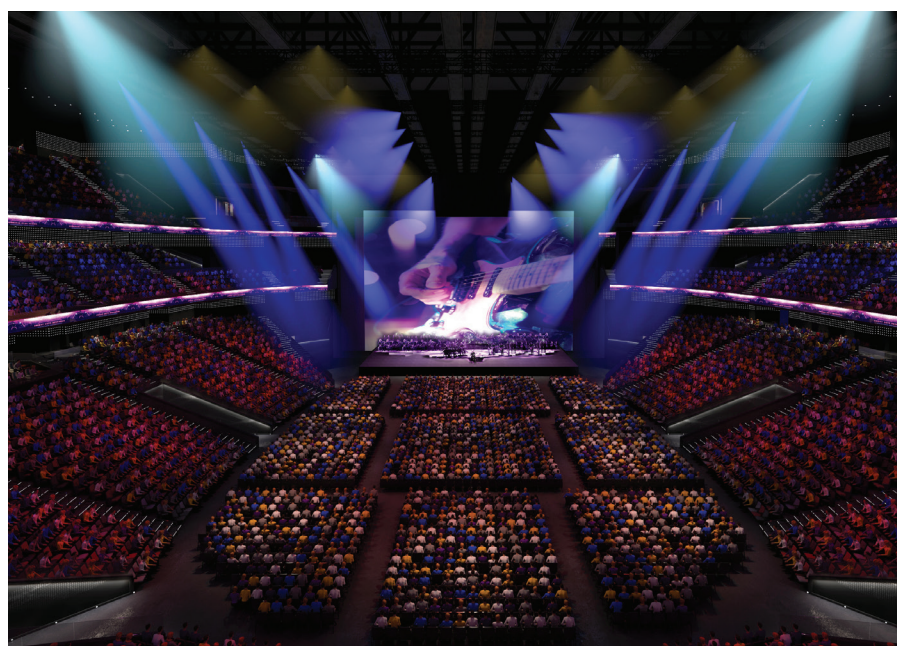

05 宴会厅及会议室

理想空间 全盘满足

除了大型活动场地之外，银河国际会议中心的会议室间隔灵活，可迎合来自世界各地的企业客人及会议贵宾，33间会议室可容纳超过3,500位宾客，适合举行各类活动。所有会议室均配置全套视听系统、连接数据传输及电子通信设备，尽善尽美，满足您与尊贵宾客的要求。




06 银河演讲厅

专业空间 多元灵活

可容纳620多位宾客的世界级银河演讲厅，配备最尖端的视听、音响、灯光及演讲设备。厅内设有多功能悬吊系统、方便直达的载货升降机及一个承载量为5kN/m²的固定舞台，让后勤与布置工作更简便轻松。从主题演讲、开幕典礼、文化音乐表演乃至各类产品发布会，这个达世界级最高标准的银河演讲厅都是最佳首选。



地面层

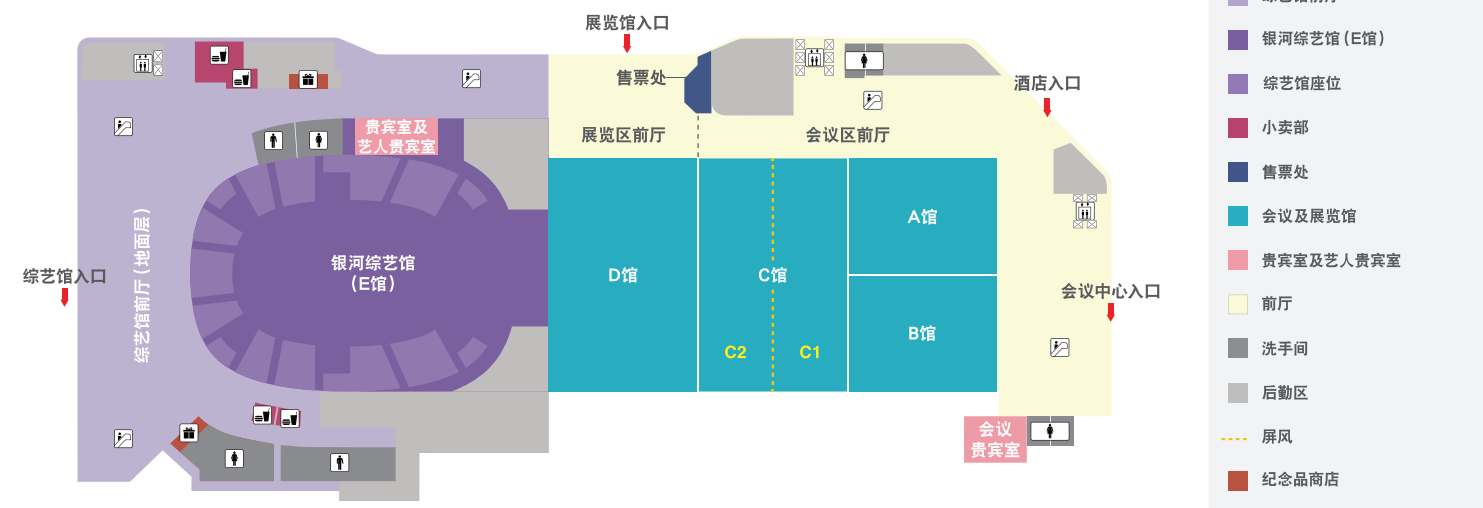

全展览空间

展览面积约为10,000平方米，采用无柱式设计，适合举办大型国际展览。灵活的布局能够切合不同展览的主题，同时可放置533个展览摊位（3米 x 3米）。



可扩展的综艺馆 + 1个展览馆

这个空间可以分为2个区域：可扩展的综艺馆（伸延至展馆可举办拳击赛事）；1个大型的会议/展览/宴会场地。可扩展的综艺馆能容纳16,000位宾客。



综艺馆 + 1个展览馆

这个空间可以分为2个区域：1个综艺馆；1个大型的会议/展览/宴会场地。综艺馆能容纳12,000位宾客。



综艺馆 + 2个展览馆

这个空间可以分为3个区域：1个综艺馆；2个展览馆。3个区域可同时举办不同活动。



综艺馆 + 2个展览馆

这个空间可以分为3个区域：1个综艺馆；1个大型宴会场地（可容纳200张宴会餐桌）；1个展览馆。3个区域可同时举办不同活动。



综艺馆 + 3个展览馆


这个空间可以分为4个区域：1个综艺馆及3个独立展览馆；可同时举办表演、会议、展览或宴会。



综艺馆 + 4个展览馆

这个空间可以分为5个区域：1个综艺馆及4个独立展览馆；可同时举办表演、主题论坛、展览、宴会或会议。

二楼

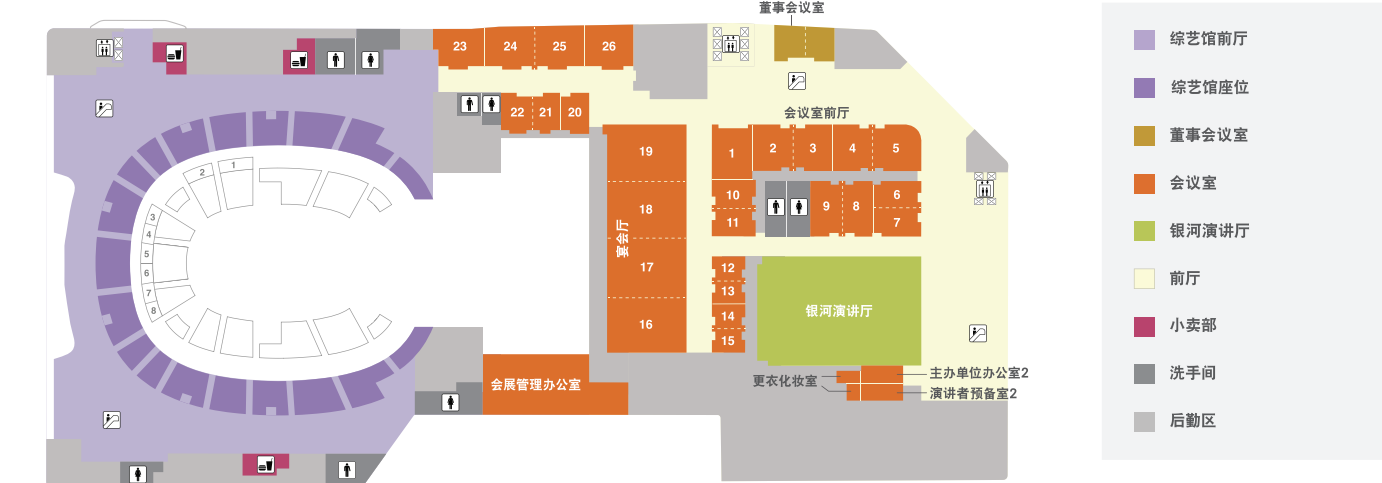

会议室

多间会议室提供灵活的间隔组合（可容纳超过3,500位宾客），适合分组讨论会等。

银河演讲厅


面积：1,036平方米
容纳人数：621个座位（剧院模式）

主要配套设施

<p>车辆停泊</p> <ul style="list-style-type: none"> 为指定嘉宾提供专用停车位 度假城可供应1,080个额外停车位 	<p>通讯设施</p> <ul style="list-style-type: none"> 最新的Wi-Fi 6技术进一步扩展频宽、降低网络延迟并确保数据遗失，让网络连接畅通无阻，而5G无线网络则让数据传送更高效和流畅 观众可享受高质量实时VR和AR体验、视频直播和现场投票，让运行操作更流畅 	<p>餐饮服务</p> <ul style="list-style-type: none"> 综艺馆设有11间小卖部 1个中央厨房及2个辅助厨房 流动小食亭 2间餐厅
<p>货物装卸</p> <ul style="list-style-type: none"> 地库设有10个货车装卸位置，2个直接通往场馆和综艺馆的入口 	<p>活动前厅</p> <ul style="list-style-type: none"> 超过6,000平方米的活动前厅 	<p>影音设备</p> <ul style="list-style-type: none"> 完善的影音设备支援
<p>升降机</p> <ul style="list-style-type: none"> 14部载客升降机 4部货运升降机，可载重达4,500公斤 10部服务升降机，可载重达800至2,000公斤 1部载车货运升降机，可载重达7,200公斤 29部扶手电梯 	<p>电力供应</p> <ul style="list-style-type: none"> 电压230V(单相) / 400V(三相) : 50Hz <p>综艺馆</p> <ul style="list-style-type: none"> 地面可供应1,800A @ 400V的总电流，供活动制作之用 悬吊层可供应400A @ 400V的总电流，供悬吊及灯光之用 <p>会议及展览馆</p> <ul style="list-style-type: none"> 地面可供应1,600A @ 400V的总电流，供制作之用 	<p>商业服务</p> <ul style="list-style-type: none"> 提供场内商务服务：传真、影印、快递邮件、包装及印刷等
<p>净空高度</p> <ul style="list-style-type: none"> A馆、B馆及C馆：由地面至桁架底部9米 D馆：由地面至桁架底部20米 E馆：由地面至桁架底部28米 会议室：由地面至天花4-6米 	<p>客户服务</p> <ul style="list-style-type: none"> 自动柜员机 礼宾服务、餐厅资讯及预订 	<p>电子屏幕</p> <ul style="list-style-type: none"> 银河国际会议中心室内及室外多个位置均设有电子屏幕和场地指引标识，助力推广各项活动，增强对与会者、访客和路人的吸引力

EVENT STUDIO 顶级策划 兑现远见

我们相信共创的力量。我们进驻的创意策展团队EVENT STUDIO拥有丰富经验，通过与EVENT STUDIO团队合作，会展策划者可尽享会展一站式服务，同时为会展活动打造高端定制的体验。EVENT STUDIO团队的工作远超越传统的会展活动策划理念，通过构思创意概念，赋予会展活动实质的影响力。此外，从场地选择、概念化主题、装饰布置、视觉及灯光效果、娱乐元素到市场推广协调等方面，团队都可根据活动宾客的需求量身定制，向主办方提供一切所需的协助。从您的活动策划开始，我们的策展团队便与您紧密合作，确保每一个细节都完美无瑕。

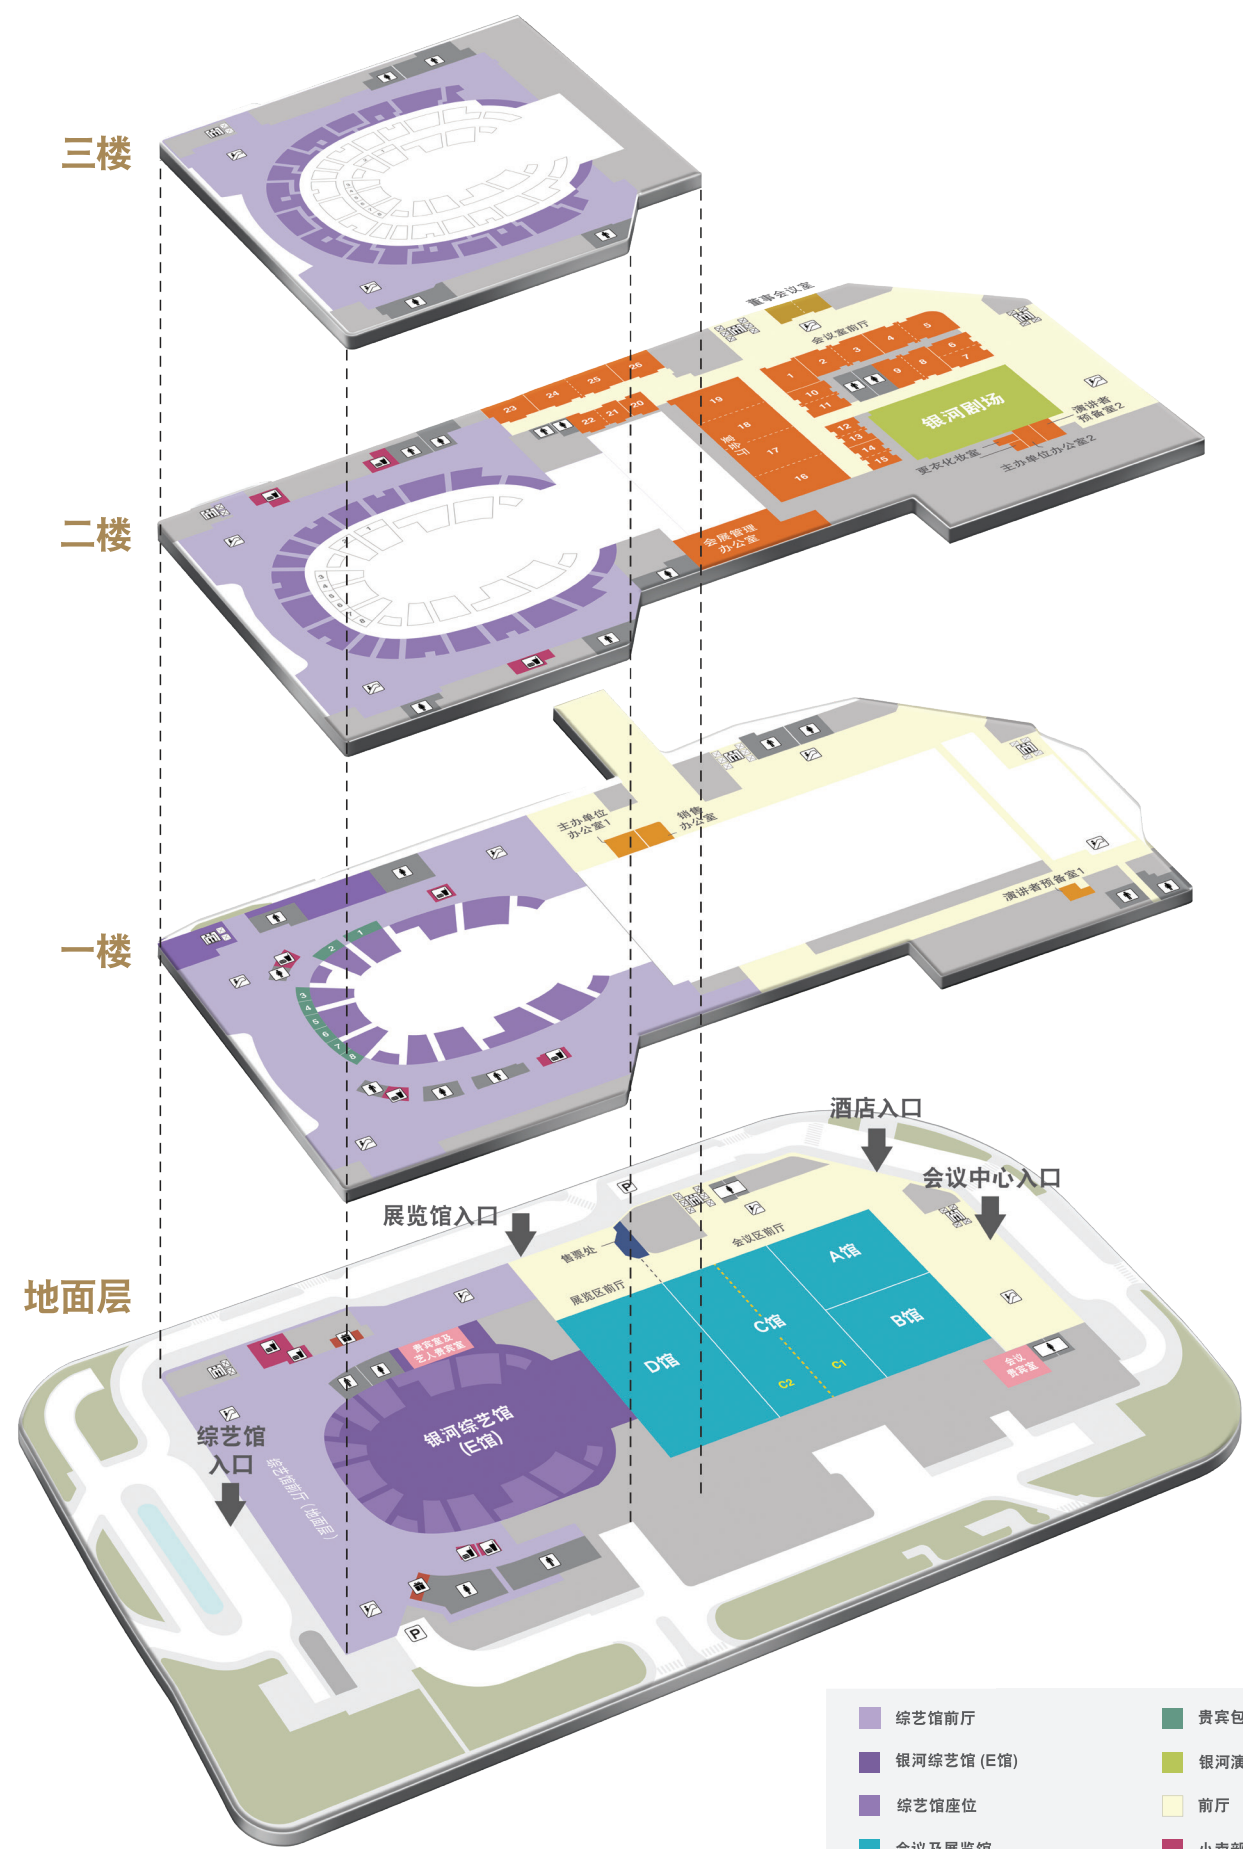

楼层	场地	平方米 (m²)	剧院模式*	课室模式*	鸡尾酒会*	宴会*	U型	行政会议室	中空形	展位 (3x3)m²
地面层	A馆	723	636	412	687	504	-	-	-	43
	B馆	725	638	413	689	504	-	-	-	44
	C馆	1,930	1,698	1,100	1,834	1,344	-	-	-	116
	D馆 (展览馆)	1,600	1,408	912	1,520	1,116	-	-	-	96
	E馆 (综艺馆)	3,250	2,860	1,853	3,088	2,268	-	-	-	195
	A+B	1,488	1,274	825	1,376	1,008	-	-	-	87
	A+B+C	3,713	3,572	2,100	3,527	2,592	-	-	-	223
	A+B+C+D	5,638	4,961	3,214	5,356	3,936	-	-	-	338
	A+B+C1	2,597	2,285	1,480	2,467	1,812	-	-	-	156
	C2+D	2,740	2,411	1,562	2,603	1,920	-	-	-	164
一楼	A+B+C+D+E	8,888	7,821	5,066	8,444	6,216	-	-	-	533
	会议贵宾室	65	-	-	-	-	20	-	-	-
	会议区前厅	2,164	-	-	1,900	-	-	-	-	-
	展览区前厅	617	-	-	550	-	-	-	-	-
	总前厅	2,781	-	-	2,450	-	-	-	-	-
	演讲者预备室 1	38	-	-	-	-	-	-	-	-
	主办单位办公室 1	57	-	-	-	-	-	-	-	-
	会议室 1	122	112	72	115	72	24	48	36	-
	会议室 2	104	106	67	102	72	21	43	32	-
	会议室 3	95	92	60	92	60	19	39	29	60
会议室 4	102	104	64	99	72	21	44	42	31	
会议室 5	88	96	67	109	72	23	46	35	66	
会议室 6	67	67	38	63	36	13	26	20	41	
会议室 7	75	142	67	71	130	84	27	30	23	
会议室 8	93	96	63	88	72	15	30	37	28	
会议室 9	97	96	63	92	184	72	144	39	78	
会议室 10	66	73	52	64	48	13	27	20	41	
会议室 11	65	131	73	64	129	96	13	27	54	
会议室 12	41	40	27	40	24	8	17	17	13	
会议室 13	41	82	40	40	80	24	48	8	17	
会议室 14	41	82	40	40	80	24	48	8	17	
会议室 15	41	40	27	40	24	8	17	13	13	
会议室 16	268	298	180	261	168	55	110	110	219	
会议室 17	271	300	180	261	168	55	110	110	219	
会议室 16+17连200m²前厅	739	661	428	713	540	150	300	225	-	
会议室 18	233	244	140	224	168	47	94	71	158	
会议室 19	230	463	242	224	168	47	105	94	210	
会议室 18+19连170m²前厅	633	568	368	614	468	129	258	194	-	
会议室 16+17+18+19连370m²前厅	1,372	1,229	796	1,327	1,008	279	559	419	-	
会议室 20	60	68	32	60	48	13	25	19	-	
会议室 21	69	139	76	66	48	14	28	21	41	
会议室 22	70	76	36	65	48	14	27	20	-	
会议室 23	101	114	69	101	72	21	42	32	-	
会议室 24	110	124	69	107	72	23	45	34	64	
会议室 25	97	207	124	107	203	72	144	23	43	
会议室 26	108	124	69	104	72	22	44	33	-	
会议室 1至26	2,755	-	-	2,737	-	-	-	-	-	
董事会议室	92	112	80	97	72	20	41	31	-	
董事会议室会客区	96	60	40	65	48	14	27	20	-	
主办单位办公室 2	29	-	-	-	-	-	-	-	-	
演讲者预备室 2	37	-	-	-	-	-	-	-	-	
银河演讲厅	1,036	621	-	-	-	-	-	-	-	
会议室前厅	2,637	-	-	2,300	-	-	-	-	-	
综艺馆	三面舞台	12,500	-	-	-	-	-	-	-	-
	中央舞台*	15,000	-	-	-	-	-	-	-	-
	拳击台*	16,000	-	-	-	-	-	-	-	-
	体育赛事	12,600	-	-	-	-	-	-	-	-
	综艺馆前厅 (地面层)	3,898	-	-	-	-	-	-	-	-

* 伸展至展览馆可容纳最多的人数
† 包含舞台可容纳最多的人数
‡ 没有包含舞台可容纳最多的人数

银河国际会议中心

崭新会展娱乐地标 非凡体验 瞩目亚洲



银河国际会议中心
「澳門銀河™」综合度假城 澳门路氹城
预订热线: +853 8883 1628 传真: +853 8883 3988
电邮: sales@galaxyentertainment.com
网页: galaxyicc.com




大步前行 崭新篇章

银河国际会议中心 (GICC) 将为澳门会展业开启新篇章, 同时拓展银河娱乐集团在澳门的度假版图。

银河国际会议中心, 瞩目亚洲的崭新会展娱乐地标。这个世界级活动场地的会展空间总面积达40,000平方米, 可举办多达8,500人的宴会活动或约16,000人的鸡尾酒会。位于中心地面层的无柱式展览馆, 面积达10,000平方米, 可容纳7,000位参展宾客, 或举办近6,300人的宴会或约8,500人的鸡尾酒会。

位于银河国际会议中心内, 银河综艺馆是澳门最大的室内综艺馆。无论是世界级巡回演唱会, 还是令人热血沸腾的搏击之夜, 拥有16,000个座位的银河综艺馆都为观众带来前所未有的体验。

与银河国际会议中心无缝连接的澳门安达仕酒店, 是一家彰显本地艺术的时尚生活酒店, 提供超过700间客房和套房, 以及多样的餐饮选择。

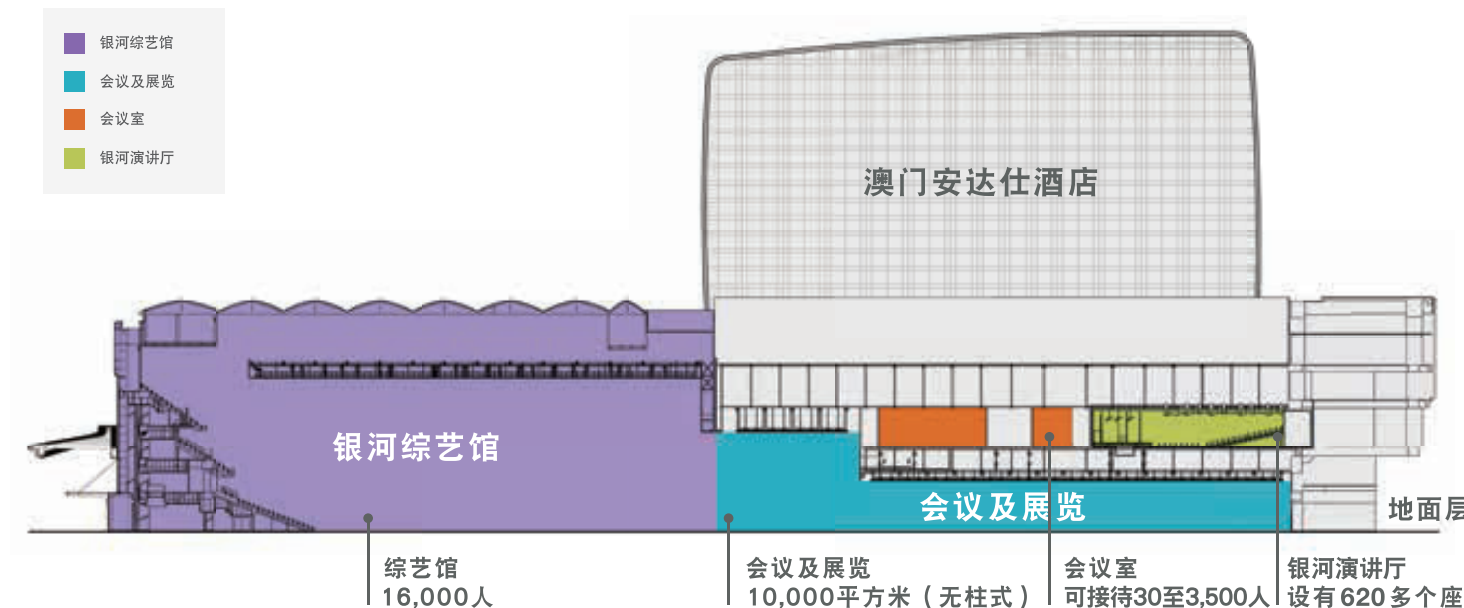

综艺馆
16,000人

会议及展览
10,000平方米 (无柱式)

会议室
可接待30至3,500人

银河演讲厅
设有620多个座位